



# LE CLOS DU LAC

Anthy-sur-Léman



LE CLOS DU LAC

ANTHY-SUR-LÉMAN

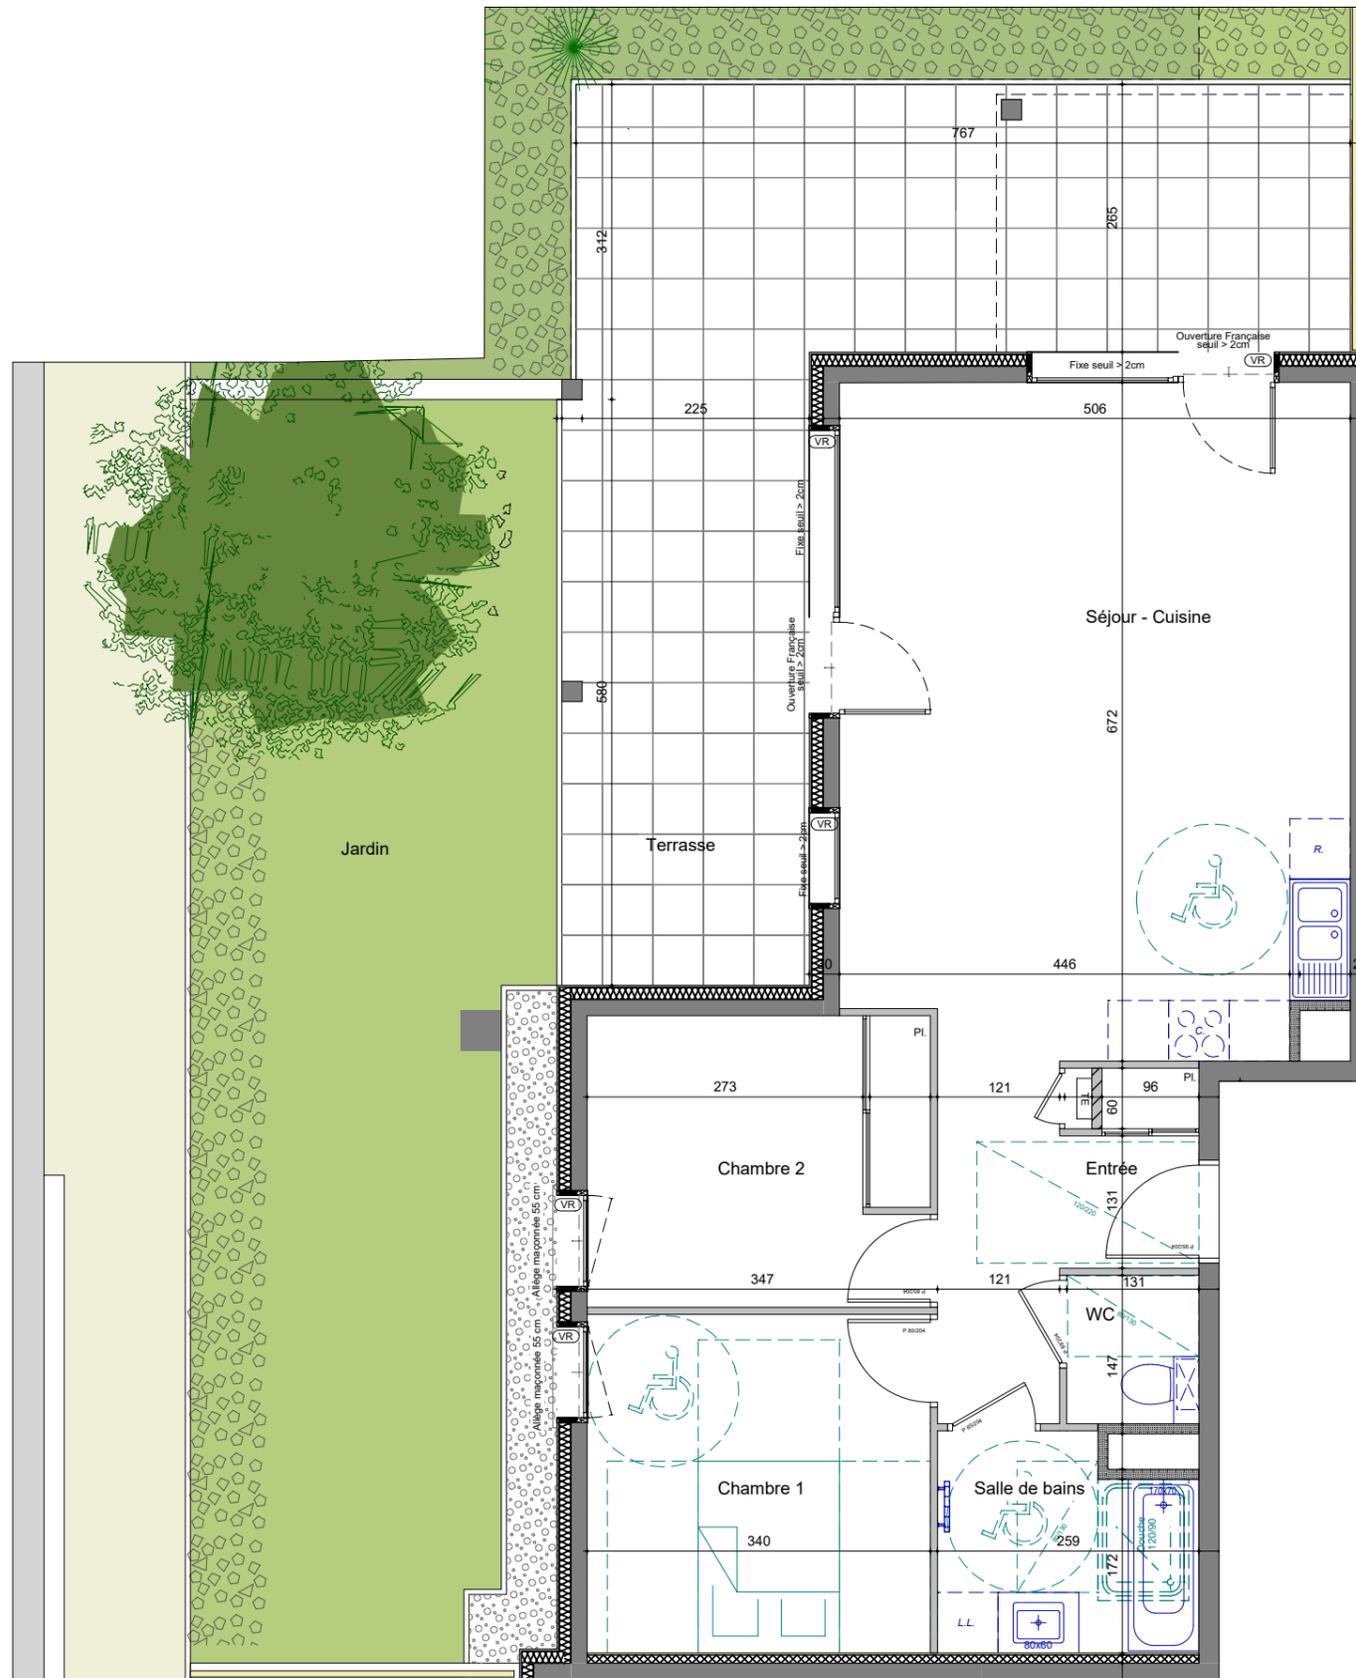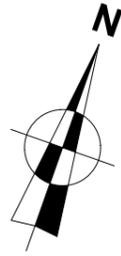

Echelle : 0 0.5 1 m 2 m

## Bâtiment C - Rez-de-Chaussée

Appartement n°	C001
Type	T3
Entrée	6.73 m <sup>2</sup>
Séjour - Cuisine	33.13 m <sup>2</sup>
Chambre 1	11.40 m <sup>2</sup>
Chambre 2	9.64 m <sup>2</sup>
Salle de bains	5.22 m <sup>2</sup>
WC	1.76 m <sup>2</sup>
<b>TOTAL m<sup>2</sup> habitables</b>	<b>67.88 m<sup>2</sup></b>
Terrasse	35.53 m <sup>2</sup>
Jardin	39.38 m <sup>2</sup>



**PLAN DE VENTE PROVISOIRE - 18 / 09 / 2024**

DARAGON-DHORDAIN Architecte - THONON LES BAINS

Les côtes et surfaces sont mentionnées à titre indicatif et sont susceptibles de variation dans les tolérances du contrat de réservation. Les gaines et les soffites sont mentionnés à titre indicatif et peuvent varier en fonction d'impératifs techniques ou administratifs. La représentation des éléments de cuisines ou salle de bains n'a qu'une valeur illustrative. La représentation graphique des haies et des arbres est purement symbolique et n'a pas de caractère contractuel. Seuls les éléments définis dans la notice descriptive de vente sont contractuels.